



ROMÂNIA  
JUDEȚUL SUCEAVA  
COMUNA CIPRIAN PORUMBESCU



**HOTĂRÂREA NR.29/20.07.2026**

**privind atestarea apartenenței unor bunuri imobile la domeniul privat al comunei  
Ciprian Porumbescu, județul Suceava**

**Consiliul local al comunei Ciprian Porumbescu județul Suceava;**

Având în vedere:

- Referatul de aprobare prezentat de domnul Nimitean Dumitru, Primar al comunei Ciprian Porumbescu, nr.2693/5.06.2026
- Raportul de specialitate nr. 2695/1/5.06.2026 din cadrul Primăriei;
- Raportul de avizare al comisiei de specialitate a Consiliului Local Ciprian Porumbescu nr.4/20.07.2026;
- Procesul-verbal al Comisiei speciale de inventariere a domeniului public și privat al comunei Ciprian Porumbescu, județul Suceava, nr.2695 din 5.06.2026;
- prevederile art. 41 alin. (5<sup>2</sup>) din Legea nr. 7/1996 a cadastrului și publicității imobiliare, republicată, cu modificările și completările ulterioare; prevederile art. 7 alin. (1) din Legea nr. 554/2004 privind contenciosul administrativ, cu modificările și completările ulterioare; prevederile art. 4 din Normele tehnice pentru întocmirea inventarului bunurilor care alcătuiesc domeniul public și privat al comunelor, al orașelor, al municipiilor și al județelor, aprobate prin H.G. nr. 392/2020; prevederile art. 129 alin. (2) lit. c), alin. (6) lit. b), art. 354, art. 355 din O.U.G. nr. 57/2019 privind Codul administrativ, cu modificările și completările ulterioare; prevederile art. 557 alin. (2) și alin. (4) și art. 888 din Legea nr. 287/2009 privind Codul civil, republicată, cu modificările și completările ulterioare; prevederile art. 6 și art. 31 alin. (2) din Legea nr. 18/1991 privind fondul funciar, republicată, cu modificările și completările ulterioare.

În baza prevederilor art.139 alin.(2) și art. 196 alin.1 lit.,a" din O.U.G. nr.57/2019, privind Codul administrativ, cu modificările și completările ulterioare;

**HOTĂRĂȘTE:**

**Art. 1.** – Se aprobă atestarea apartenenței la domeniul privat al U.A.T. Comuna Ciprian Porumbescu, județul Suceava, a imobilelor (terenuri cu sau fără construcții) înscrise în Anexa nr. 1, împreună cu planurile de amplasament și delimitare aferente acestora, prevăzute în Anexa nr. 2, ambele anexe făcând parte integrantă din prezenta hotărâre.

**Art. 2. (1)** Imobilele reprezentând terenuri, cu sau fără construcții, prevăzute în anexele la prezentul act administrativ, vor fi intabulate în Cartea Funciară a comunei Ciprian Porumbescu, județul Suceava, conform prevederilor legale în vigoare.

**(2)** Stabilirea valorii de inventar a imobilelor care face obiectul prezentei hotărâri se va face pe baza evaluării acestuia de către un evaluator autorizat, ulterior înscrierii dreptului de proprietate al U.A.T. Comuna Ciprian Porumbescu, în Cartea Funciară a comunei Ciprian Porumbescu, județul Suceava.

**Art.3** -Primarul comunei Ciprian Porumbescu, județul Suceava va lua măsuri de aducere la îndeplinire a prevederilor prezentei hotărâri

**Art.4.** -Secretarul general al comunei Ciprian Porumbescu, județul Suceava va asigura publicitatea și comunicarea prezentei hotărâri instituțiilor și persoanelor interesate și se aduce la cunoștința publică prin afisare.

**PREȘEDINTE DE ȘEDINȚĂ**  
**Botușan Ilie**



**CONTRASEMNEAZĂ,**  
**Secretarul general al comunei,**  
**Covrig Riuleț -Constantin**

**Secțiunea I: Bunuri imobile**

**Lista cuprinzând bunurile ce se declară ca aparținând domeniului privat al comunei Ciprian Porumbescu**

| Nr. crt | Codul de clasificare | Denumirea bunului | Elemente de identificare   | Anul dobândirii sau, după caz dării în folosință | Valoarea de inventar -lei- | Situația juridică actuală<br>Denumire act de proprietate sau alte acte doveditoare |
|---------|----------------------|-------------------|---|--------------------------------------------------|----------------------------|------------------------------------------------------------------------------------|
| 0       | 1                    | 2                 | 3   | 4                                                | 5                          | 6                                                                                  |
| 1       | -                    | Teren intravilan  | Imobil neîmprejmuit;<br>Suprafața totală măsurată = 4850 mp;<br>Categorია de folosință: Arabil;<br>N – Comuna Ciprian Porumbescu;<br>S – Nr. cadastral 30506;<br>E - Nr. cadastral 40142 40137;<br>V – Drum; | 2004                                             | -                          | Domeniu privat conform O.U.G.nr.57/2019                                            |
| 2       | -                    | Teren intravilan  | Imobil neîmprejmuit;<br>Suprafața totală măsurată = 990 mp;<br>Categorია de folosință: Arabil;<br>N – Drum;<br>S - Nr. cadastral 39378;<br>E - Comuna Ciprian Porumbescu;<br>V - Comuna Ciprian Porumbescu;  | 2004                                             | -                          | Domeniu privat conform O.U.G.nr.57/2019                                            |
| 3       | -                    | Teren intravilan  | Imobil neîmprejmuit;<br>Suprafața totală măsurată = 908 mp;<br>Categorია de folosință: Arabil;<br>N – Drum;<br>S - Nr. cadastral 40409;<br>E - Comuna Ciprian Porumbescu;<br>V - Comuna Ciprian Porumbescu;  |                                                  | -                          | Domeniu privat conform O.U.G.nr.57/2019                                            |
| 4       | -                    | Teren intravilan  | Imobil neîmprejmuit;<br>Suprafața totală măsurată = 616 mp;   | 2004                                             | -                          | Domeniu privat conform O.U.G.nr.57/2019                                            |

|   |   |                  |   |      |   |                                         |
|---|---|------------------|---|------|---|-----------------------------------------|
|   |   |                  | Categoria de folosință: Arabil;<br>N – Comuna Ciprian Porumbescu;<br>S - Comuna Ciprian Porumbescu;<br>E -Nr. cadastral 40409;<br>V – Drum;                                                                 |      |   |                                         |
| 5 | - | Teren intravilan | Imobil neîmprejmuit;<br>Suprafața totală măsurată = 312 mp;<br>Categoria de folosință: Arabil;<br>N – Drum;<br>S - Nr. cadastral 30932;<br>E - Nr. cadastral 40362, Drum;<br>V - Comuna Ciprian Porumbescu; | 2004 | - | Domeniu privat conform O.U.G.nr.57/2019 |
| 6 | - | Teren intravilan | Imobil neîmprejmuit;<br>Suprafața totală măsurată = 3022 mp;<br>Categoria de folosință: Arabil;<br>N – Drum;<br>S – Părau;<br>E - Nr. cadastral 40335;<br>V - Comuna Ciprian Porumbescu;                    | 2004 | - | Domeniu privat conform O.U.G.nr.57/2019 |
| 7 | - | Teren intravilan | Imobil neîmprejmuit;<br>Suprafața totală măsurată = 1593 mp;<br>Categoria de folosință: Arabil;<br>N – Drum;<br>S – Părau;<br>E - Comuna Ciprian Porumbescu;<br>V - Comuna Ciprian Porumbescu;              | 2004 | - | Domeniu privat conform O.U.G.nr.57/2019 |
| 8 | - | Teren intravilan | Imobil neîmprejmuit;<br>Suprafața totală măsurată = 515 mp;<br>Categoria de folosință: Arabil;<br>N – Nr. cadastral 35677;<br>S - Nr. cadastral 31100;                                                      | 2004 | - | Domeniu privat conform O.U.G.nr.57/2019 |



# Plan de amplasament și delimitare a imobilului


Scara 1:1000

ANEXA NR. 2

HCL NR. 29/2026

| Nr. cadastral | Suprafața măsurată a imobilului (mp) | Adresa imobilului                                                                   |
|---------------|--------------------------------------|-------------------------------------------------------------------------------------|
|               | 4850                                 | Intravilan comuna Ciprian Porumbescu<br>localitatea Ciprian Porumbescu jud. Suceava |

| Nr. Cartea Funciară | Unitatea Administrativ Teritorială (UAT) |
|---------------------|------------------------------------------|
|                     | Ciprian Porumbescu                       |

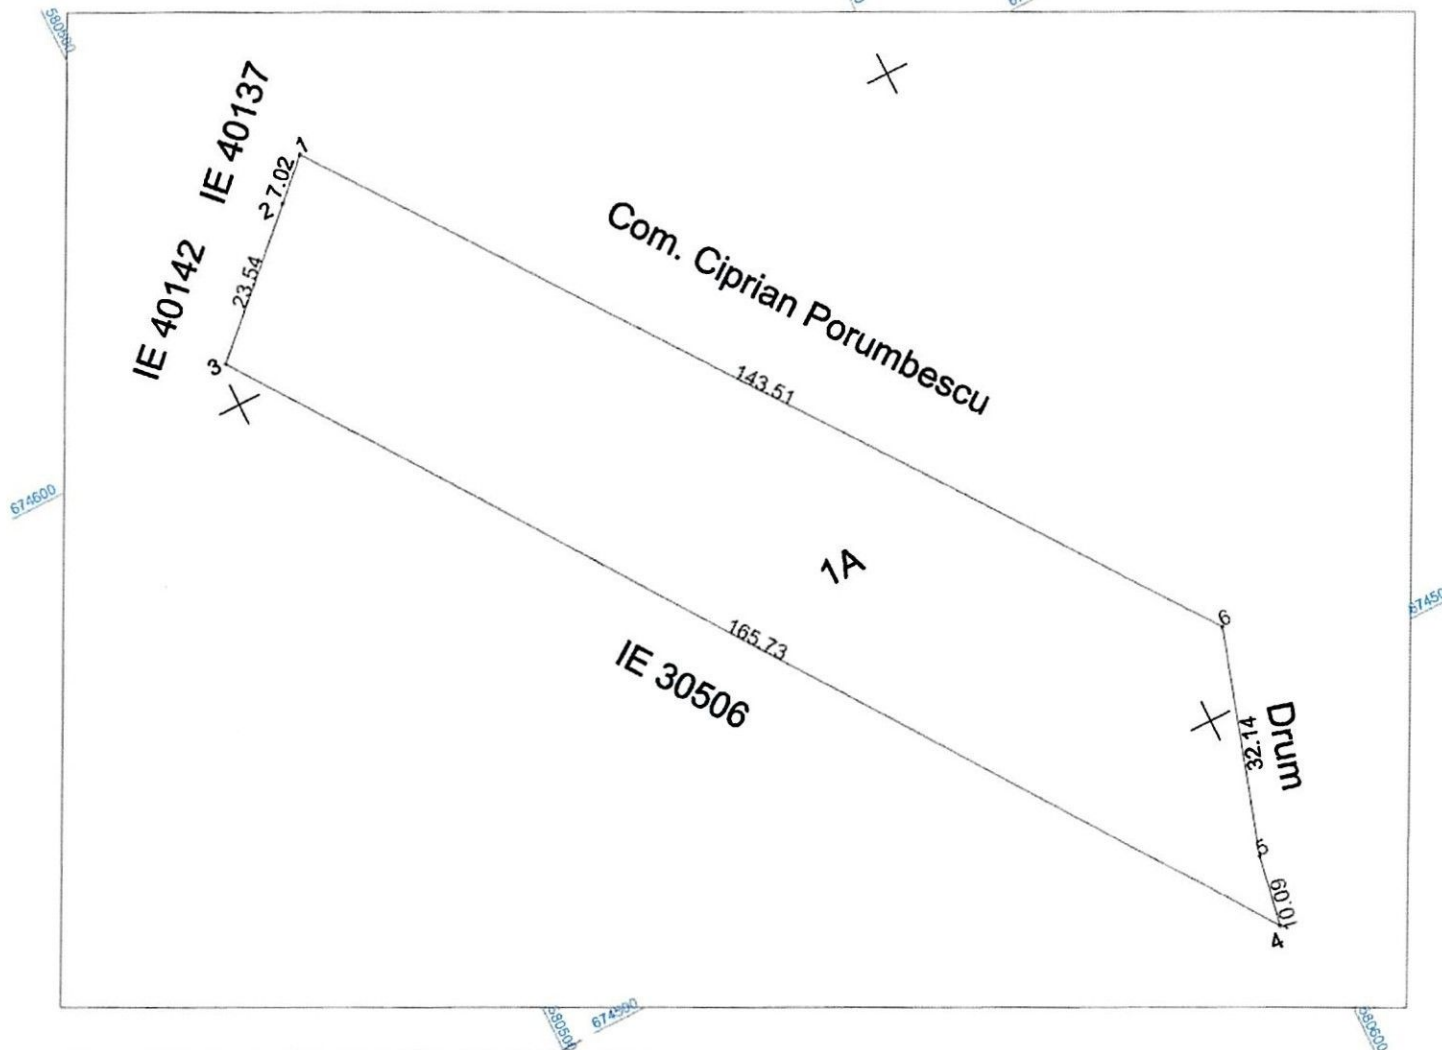


| A. Date referitoare la teren   |                        |   |                     |
|---|------------------------|---|---------------------|
| Nr. parcelă   | Categorie de folosință | Suprafața (mp)   | Mențiuni            |
| 1   | A                      | 4850   | Imobil neîmprejmuit |
| <b>Total</b>   |                        | <b>4850</b>   | -                   |
| B. Date referitoare la construcții   |                        |   |                     |
| Cod   | Destinația             | Suprafața construită la sol (mp)   | Mențiuni            |
|   |                        |   |                     |
| <b>Total</b>   |                        |   |                     |
| Suprafața totală măsurată a imobilului = 4850 mp   |                        |   |                     |
| Suprafața din acte = 4850 mp   |                        |   |                     |
| <b>Executant:</b><br><b>SC SILVA TOPO-FOREST CAD SRL</b><br><b>Ing. Capră Ioan Florin</b><br><b>Aut. Seria RO-B-J Nr. 2873/23.05.2024</b><br>Confirm executarea măsurătorilor la teren, corectitudinea întocmirii documentației cadastrale și corespondența acesteia cu realitatea din teren<br><b>Semnătura și ștampila</b><br><b>Data: 29.04.2026</b> |                        | <b>Inspector</b><br>Confirm introducerea imobilului în baza de date integrată și atribuirea numărului cadastral<br><b>Semnătura și parafa</b><br><b>Data.....</b><br><b>Ștampila BCPI</b> |                     |

# Plan de amplasament și delimitare a imobilului

Scara 1:500

| Nr. cadastral | Suprafața măsurată a imobilului (mp) | Adresa imobilului                                                                   |
|---------------|--------------------------------------|-------------------------------------------------------------------------------------|
|               | 990                                  | Intravilan comuna Ciprian Porumbescu<br>localitatea Ciprian Porumbescu jud. Suceava |

| Nr. Cartea Funciară | Unitatea Administrativ Teritorială (UAT) |
|---------------------|------------------------------------------|
|                     | Ciprian Porumbescu                       |

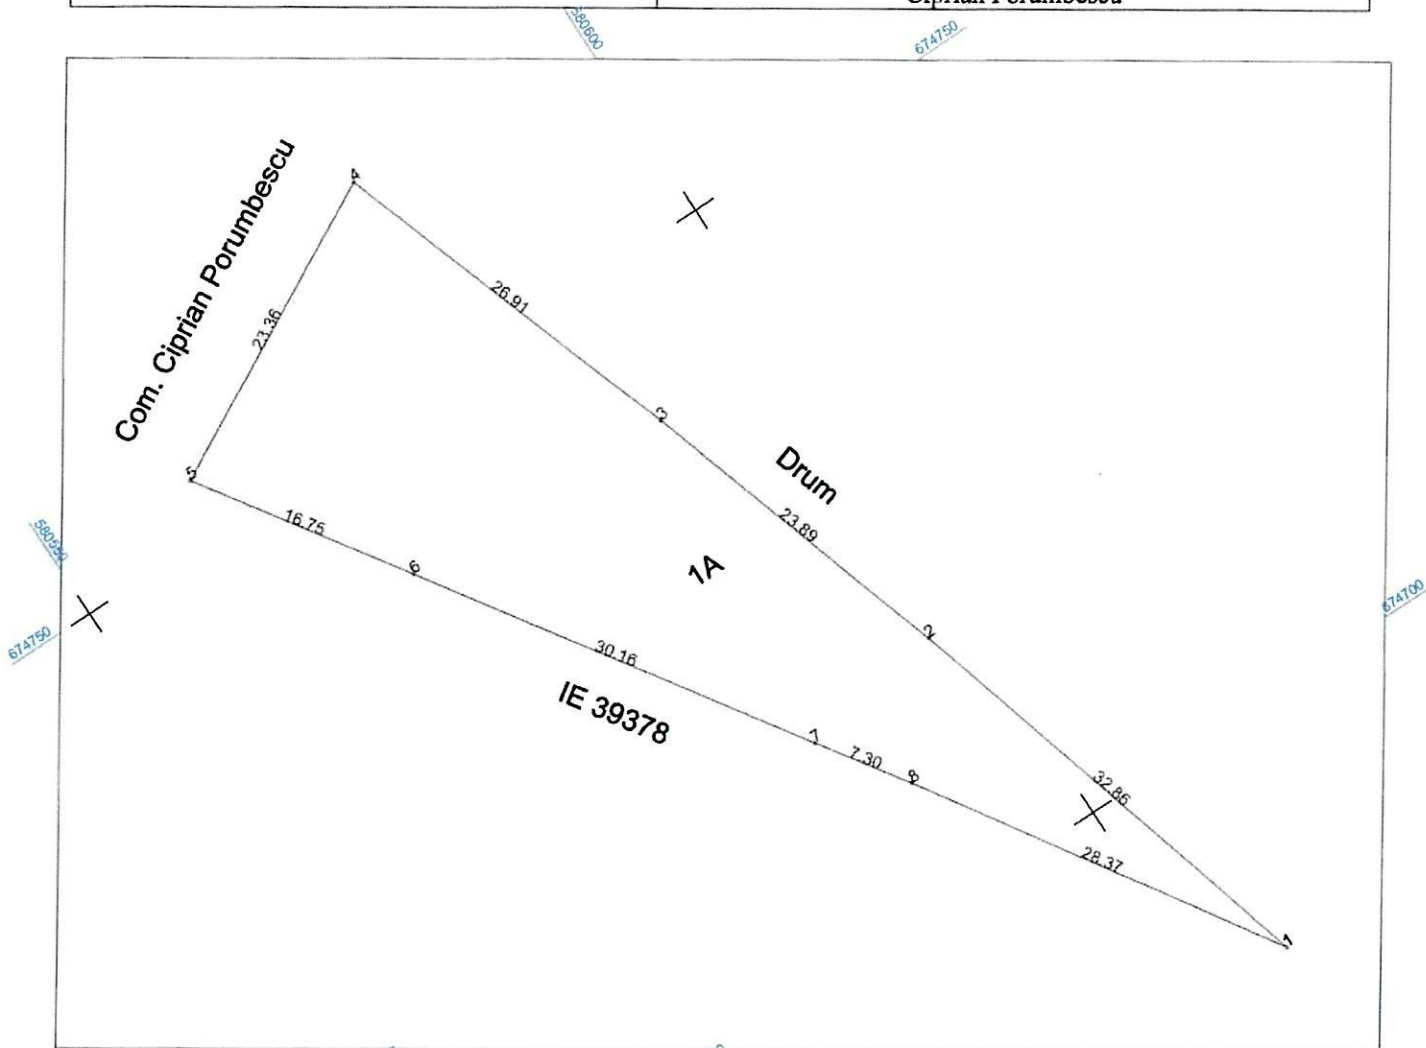

| A. Date referitoare la teren |                        |                |                     |
|------------------------------|------------------------|----------------|---------------------|
| Nr. parcelă                  | Categorie de folosință | Suprafața (mp) | Mențiuni            |
| 1                            | A                      | 990            | Imobil neîmprejmuit |
| <b>Total</b>                 |                        | <b>990</b>     | -                   |

| B. Date referitoare la construcții |            |                                  |          |
|------------------------------------|------------|----------------------------------|----------|
| Cod                                | Destinația | Suprafața construită la sol (mp) | Mențiuni |
|                                    |            |                                  |          |
| <b>Total</b>                       |            |                                  |          |


|   |   |
|---|---|
| Suprafața totală măsurată a imobilului = 990 mp   |   |
| Suprafața din acte = 990 mp   |   |
| <b>Executant:</b><br><b>SC SILVA TOPO FOREST CAD SRL</b><br><b>Ing. Capră Ioan Florin</b><br><b>Aut. Seria RO-B-J Nr. 2873/23.05.2024</b><br>Confirm executarea măsurătorilor la teren, corectitudinea întocmirii documentației cadastrale și corespondența acesteia cu realitatea din teren<br><b>Semnătura și ștampila</b><br><b>Data: 29.04.2026</b> | <b>Inspector</b><br>Confirm introducerea imobilului în baza de date integrată și atribuirea numărului cadastral<br><b>Semnătura și parafa</b><br><b>Data:.....</b><br><b>Ștampila BCPI</b> |

## Plan de amplasament și delimitare a imobilului

Scara 1:500


| Nr. cadastral | Suprafața măsurată a imobilului (mp) | Adresa imobilului                                                                   |
|---------------|--------------------------------------|-------------------------------------------------------------------------------------|
|               | 908                                  | Intravilan comuna Ciprian Porumbescu<br>localitatea Ciprian Porumbescu jud. Suceava |

| Nr. Cartea Funciară | Unitatea Administrativ Teritorială (UAT) |
|---------------------|------------------------------------------|
| 579322              | Ciprian Porumbescu                       |

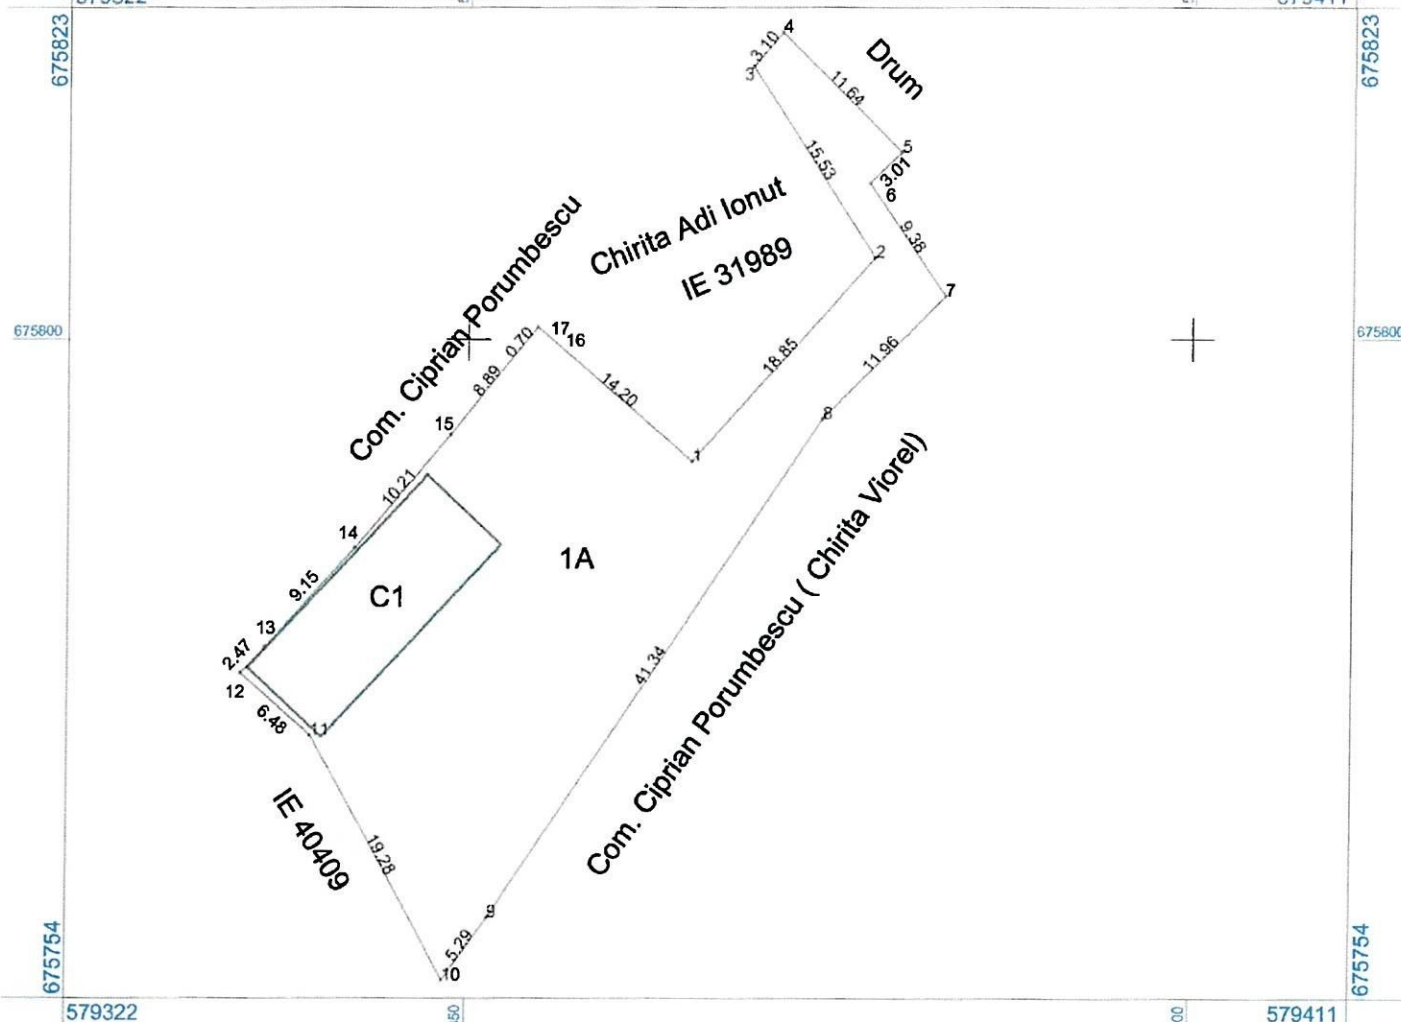

| A. Date referitoare la teren   |                        |   |                               |
|---|------------------------|---|-------------------------------|
| Nr. parcelă   | Categorie de folosință | Suprafața (mp)   | Mențiuni                      |
| 1   | A                      | 908   | Imobil împrejmuit             |
| <b>Total</b>   |                        | <b>908</b>   | -                             |
| B. Date referitoare la construcții   |                        |   |                               |
| Cod   | Destinația             | Suprafața construită la sol (mp)   | Mențiuni                      |
| C1   | CA                     | 126   | Anexa P – fara acte Sd 126 mp |
| <b>Total</b>   |                        | <b>126</b>   |                               |
| Suprafața totală măsurată a imobilului = 908 mp   |                        |   |                               |
| Suprafața din acte = 908 mp   |                        |   |                               |
| <b>Executant:</b><br><b>SC SILVA TOPO FOREST CAD SRL</b><br><b>Ing. Capră Ioan Florin</b><br><b>Aut. Seria RO-B-J Nr. 2873/23.05.2024</b><br>Confirm executarea măsurătorilor la teren,<br>corectitudinea întocmirii documentației cadastrale și<br>corespondența acesteia cu realitatea din teren<br><b>Semnătura și ștampila</b><br><b>Data: 29.04.2026</b> |                        | <b>Inspector</b><br>Confirm introducerea imobilului în baza de date integrată și atribuirea numărului cadastral<br><b>Semnătura și parafa</b><br><b>Data.....</b> |                               |

|                     |                                          |
|---------------------|------------------------------------------|
| Nr. Cartea Funciară | Unitatea Administrativ Teritorială (UAT) |
|                     | Ciprian Porumbescu                       |

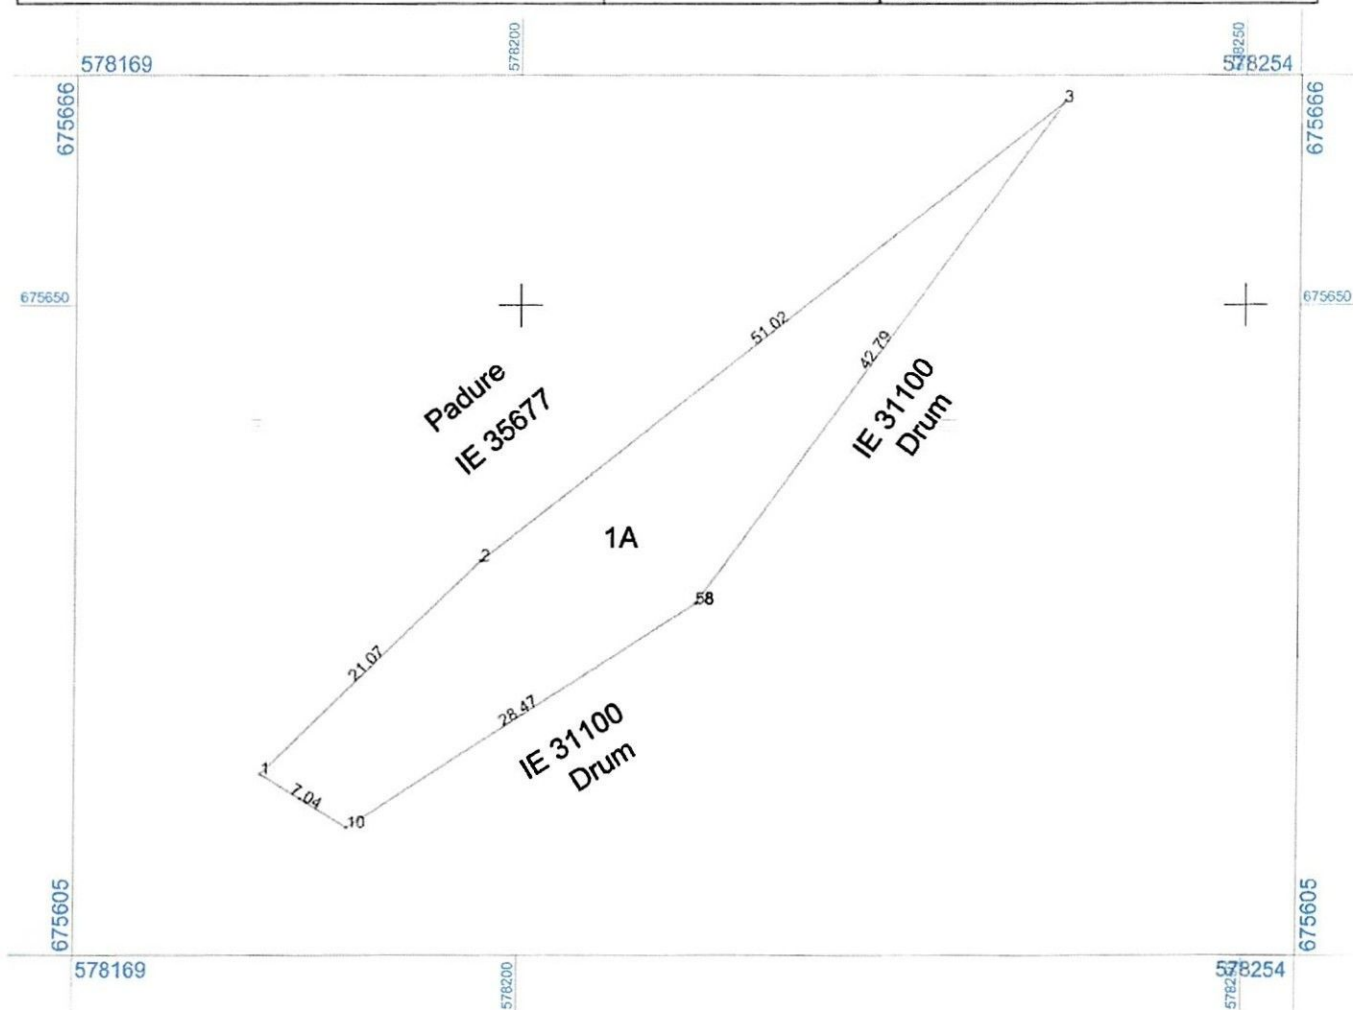


| A. Date referitoare la teren   |                        |   |                   |
|---|------------------------|---|-------------------|
| Nr. parcelă   | Categorie de folosință | Suprafața (mp)   | Mențiuni          |
| 1   | A                      | 515   | Imobil împrejmuit |
| <b>Total</b>   |                        | <b>515</b>   | -                 |
| B. Date referitoare la construcții   |                        |   |                   |
| Cod   | Destinația             | Suprafața construită la sol (mp)   | Mențiuni          |
|   |                        |   |                   |
| <b>Total</b>   |                        |   |                   |
| <p><b>Suprafața totală măsurată a imobilului = 515 mp</b><br/> <b>Suprafața din acte = 515 mp</b></p>   |                        |   |                   |
| <p><b>Executant:</b><br/> <b>SC SILVA TOPO FOREST CAD SRL</b><br/> <b>Ing. Capră Ioan Florin</b><br/> <b>Aut. Seria RO-B-J Nr. 2873/23.05.2024</b><br/>         Confirm executarea măsurătorilor la teren,<br/>         corectitudinea întocmirii documentației cadastrale și<br/>         corespondența acesteia cu realitatea din teren<br/> <b>Semnătura și ștampila</b><br/>         Data: 29.04.2026</p> |                        | <p><b>Inspector</b><br/>         Confirm introducerea imobilului în baza de date integrată și atribuirea numărului cadastral<br/> <br/> <b>Semnătura și parafa</b><br/>         Data.....</p> |                   |
|   |                        | <p><b>Ștampila BCPI</b></p>   |                   |

**Plan de amplasament și delimitare a imobilului**

Scara 1:500

| Nr. cadastral       | Suprafața măsurată a imobilului (mp) | Adresa imobilului                                                                   |
|---------------------|--------------------------------------|-------------------------------------------------------------------------------------|
|                     | 1196                                 | Intravilan comuna Ciprian Porumbescu<br>localitatea Ciprian Porumbescu jud. Suceava |
| Nr. Cartea Funciară |                                      | Unitatea Administrativ Teritorială (UAT)                                            |
|                     |                                      | Ciprian Porumbescu                                                                  |

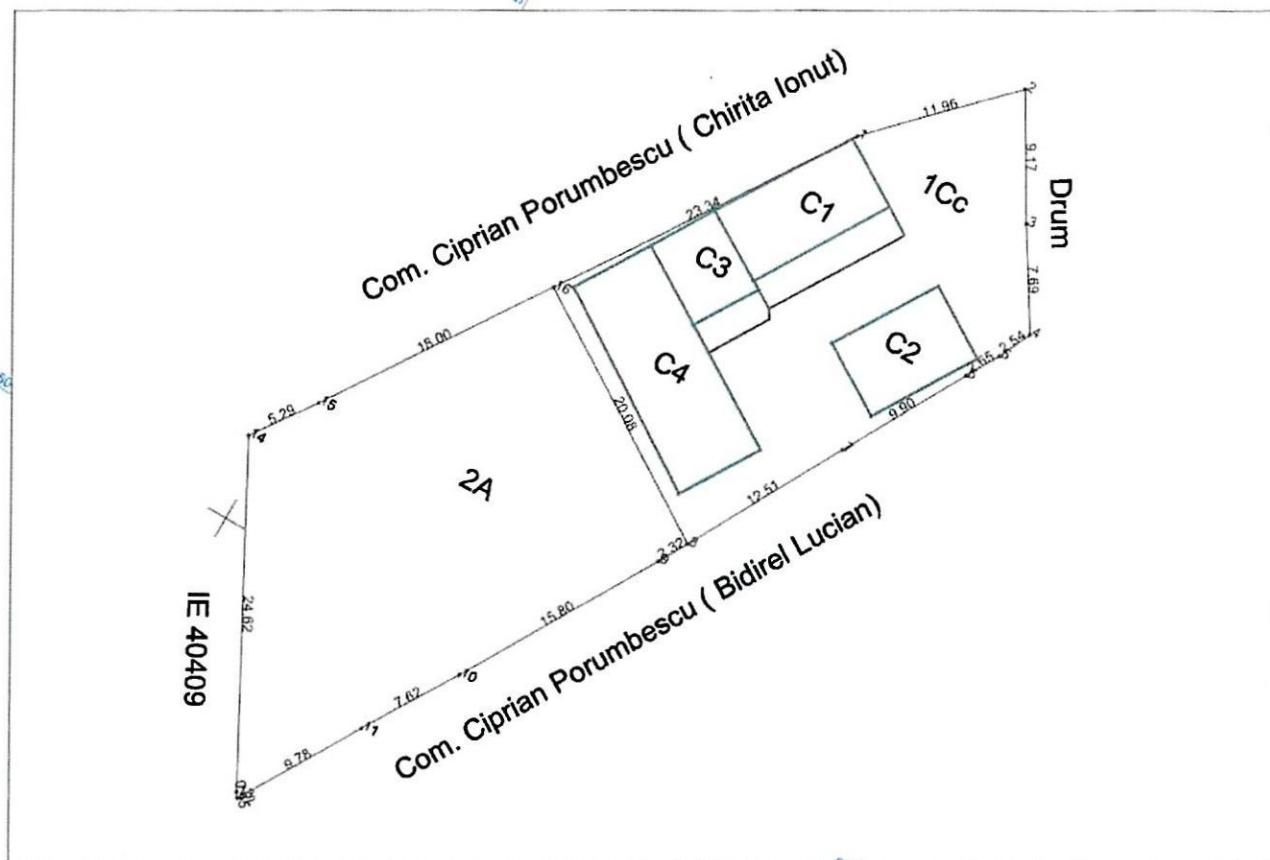**A. Date referitoare la teren**

| Nr. parcelă  | Categorie de folosință | Suprafața (mp) | Mențiuni          |
|--------------|------------------------|----------------|-------------------|
| 1            | Cc                     | 580            | Imobil împrejmuit |
| 2            | A                      | 616            |                   |
| <b>Total</b> |                        | <b>1196</b>    | -                 |

**B. Date referitoare la construcții**

| Cod          | Destinația | Suprafața construită la sol (mp) | Mențiuni           |
|--------------|------------|----------------------------------|--------------------|
| C1           | CL         | 58                               | Locuinta fara acte |
| C2           | CA         | 47                               | Anexa fara acte    |
| C3           | CA         | 32                               | Anexa fara acte    |
| C4           | CA         | 100                              | Anexa fara acte    |
| <b>Total</b> |            | <b>237</b>                       |                    |

Suprafața totală măsurată a imobilului = 1196 mp

Suprafața din acte = 1196 mp

Executant:

SC SILVA TOPO FOREST CAD SRL

Ing. Capră Ioan Florin

Aut. Seria RO-B-J Nr. 2873/23.05.2024

Confirm executarea măsurătorilor la teren,  
corectitudinea întocmirii documentației cadastrale și  
corespondența acesteia cu realitatea din teren

Semnătura și ștampila

Data: 29.04.2026

Inspector

Confirm introducerea imobilului în baza de date integrată și atribuirea  
numărului cadastral

Semnătura și parafa

Data:.....


Ștampila BCPI

# Plan de amplasament și delimitare a imobilului

Scara 1:500

| Nr. cadastral | Suprafața măsurată a imobilului (mp) | Adresa imobilului                                                                              |
|---------------|--------------------------------------|------------------------------------------------------------------------------------------------|
|               | 312                                  | Intravilan/Extravilan comuna Ciprian Porumbescu<br>localitatea Ciprian Porumbescu jud. Suceava |

| Nr. Cartea Funciară | Unitatea Administrativ Teritorială (UAT) |
|---------------------|------------------------------------------|
|                     | Ciprian Porumbescu                       |

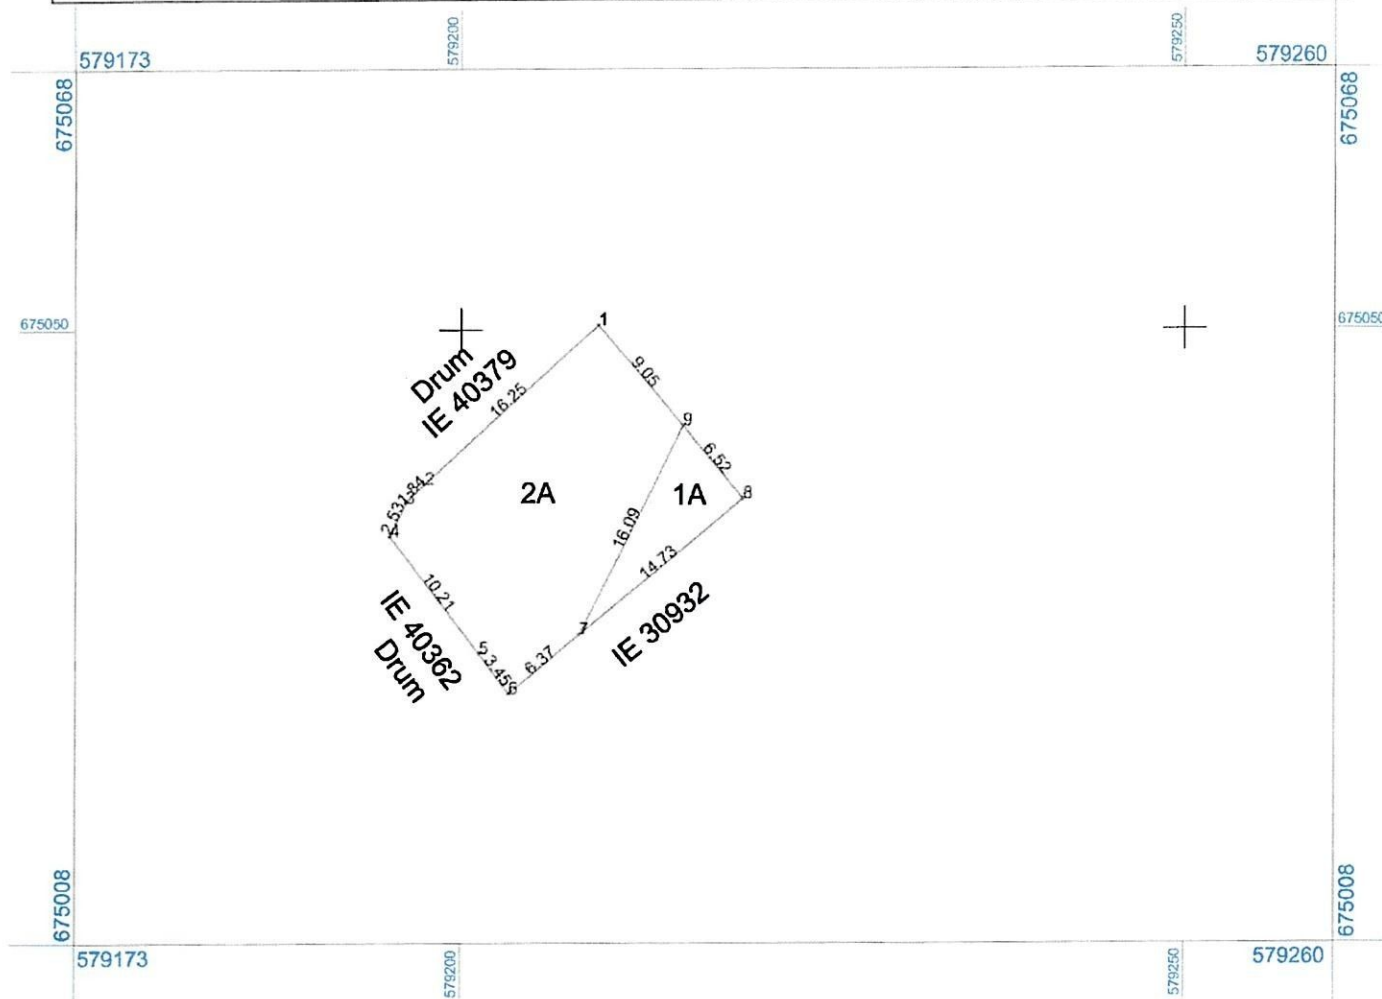


| A. Date referitoare la teren   |                        |   |                   |
|---|------------------------|---|-------------------|
| Nr. parcelă   | Categorie de folosință | Suprafața (mp)   | Mențiuni          |
| 1   | A                      | 48 – intravilan   | Imobil împrejmuit |
| 2   | A                      | 264 extravilan   |                   |
| Total   |                        | 312   | -                 |
| B. Date referitoare la construcții   |                        |   |                   |
| Cod   | Destinația             | Suprafața construită la sol (mp)   | Mențiuni          |
|   |                        |   |                   |
| Total   |                        |   |                   |
| Suprafața totală măsurată a imobilului = 312 mp   |                        |   |                   |
| Suprafața din acte = 312 mp   |                        |   |                   |
| <b>Executant:</b><br><b>SC SILVA TOPO FOREST CAD SRL</b><br><b>Ing. Capră Ioan Florin</b><br><b>Aut. Seria RO-B-J Nr. 2873/23.05.2024</b><br>Confirm executarea măsurătorilor la teren,<br>corectitudinea întocmirii documentației cadastrale și<br>corespondența acestora cu realitatea din teren<br><b>Semnătura și ștampila</b><br><b>Data: 29.04.2026</b> |                        | <b>Inspector</b><br>Confirm introducerea imobilului în baza de date integrată și atribuirea<br>numărului cadastral<br><b>Semnătura și parafa</b><br><b>Data.....</b><br><b>Ștampila BCPI</b> |                   |

# Plan de amplasament și delimitare a imobilului

Scara 1:1000

| Nr. cadastral | Suprafața măsurată a imobilului (mp) | Adresa imobilului                                                                   |
|---------------|--------------------------------------|-------------------------------------------------------------------------------------|
|               | 3022                                 | Intravilan comuna Ciprian Porumbescu<br>localitatea Ciprian Porumbescu jud. Suceava |

| Nr. Cartea Funciară | Unitatea Administrativ Teritorială (UAT) |
|---------------------|------------------------------------------|
|                     | Ciprian Porumbescu                       |

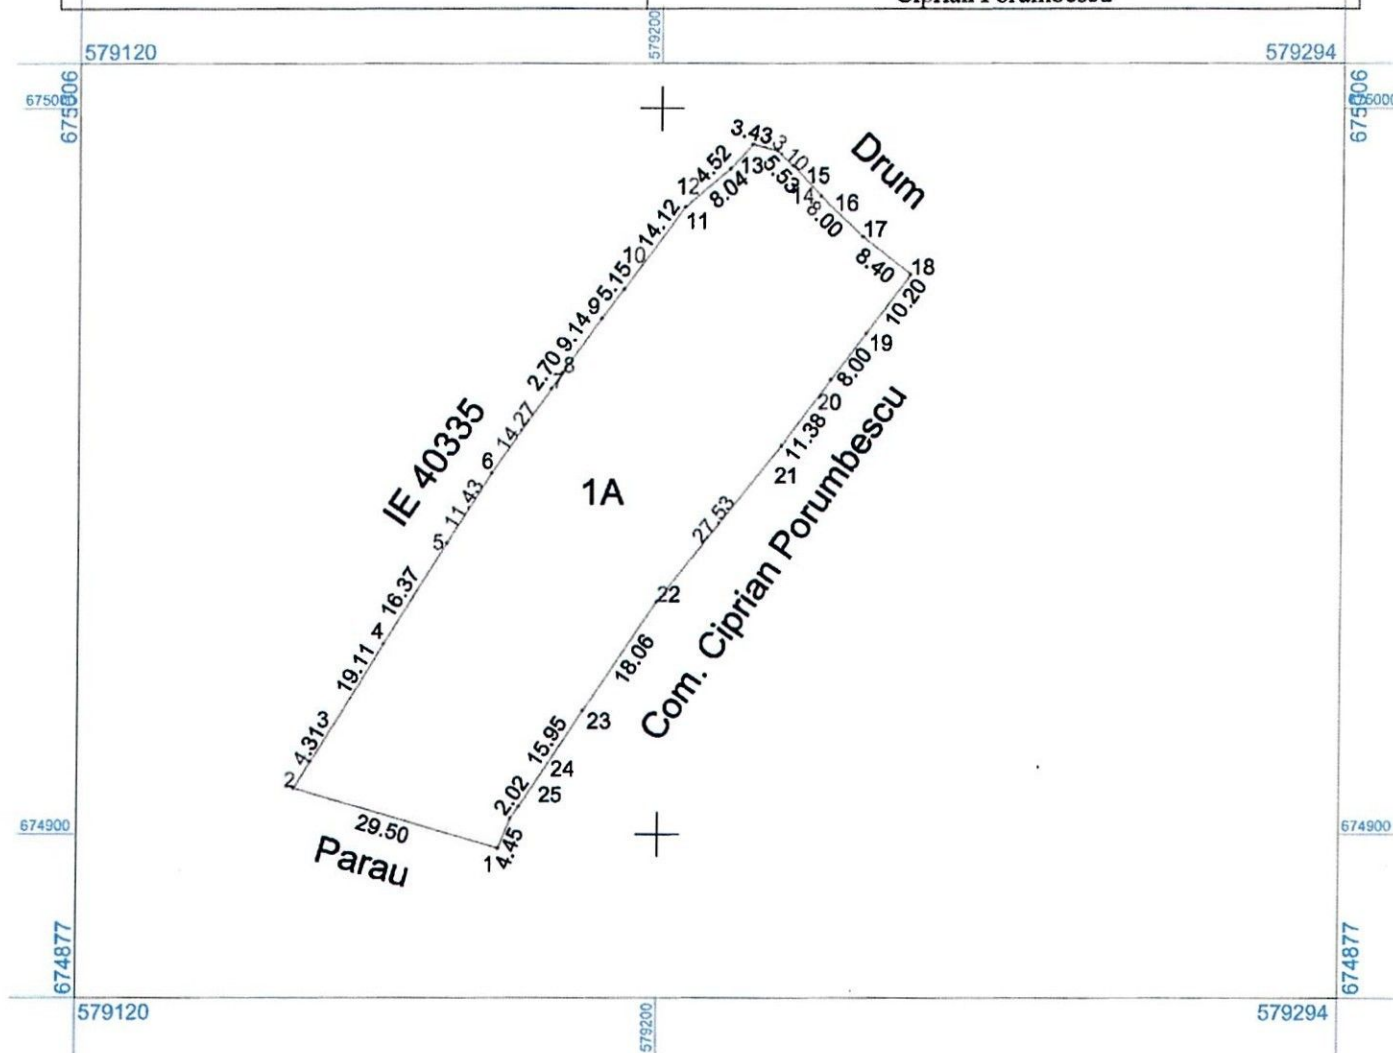

| A. Date referitoare la teren |                        |                |                   |
|------------------------------|------------------------|----------------|-------------------|
| Nr. parcelă                  | Categorie de folosință | Suprafața (mp) | Mențiuni          |
| 1                            | A                      | 3022           | Imobil împrejmuit |
| <b>Total</b>                 |                        | <b>3022</b>    | -                 |

| B. Date referitoare la construcții |            |                                  |          |
|------------------------------------|------------|----------------------------------|----------|
| Cod                                | Destinația | Suprafața construită la sol (mp) | Mențiuni |
| <b>Total</b>                       |            |                                  |          |

**Suprafața totală măsurată a imobilului = 3022 mp**  
**Suprafața din acte = 3022 mp**


|   |   |
|---|---|
| <b>Executant:</b><br><b>SC SILVA TOPO FOREST CAD SRL</b><br><b>Ing. Capră Ioan Florin</b><br><b>Aut. Seria RO-B-J Nr. 2873/23.05.2024</b><br>Confirm executarea măsurătorilor la teren,<br>corectitudinea întocmirii documentației cadastrale și<br>corespondența acesteia cu realitatea din teren<br><b>Semnătura și ștampila</b><br><b>Data: 29.04.2026</b> | <b>Inspector</b><br>Confirm introducerea imobilului în baza de date integrată și atribuirea<br>numărului cadastral<br><b>Semnătura și parafa</b><br><b>Data:.....</b><br><b>Ștampila BCPI</b> |
|---|---|

## Plan de amplasament și delimitare a imobilului

Scara 1:1000

| Nr. cadastral | Suprafața măsurată a imobilului (mp) | Adresa imobilului                                                                   |
|---------------|--------------------------------------|-------------------------------------------------------------------------------------|
|               | 1593                                 | Intravilan comuna Ciprian Porumbescu<br>localitatea Ciprian Porumbescu jud. Suceava |

| Nr. Cartea Funciară | Unitatea Administrativ Teritorială (UAT) |
|---------------------|------------------------------------------|
|                     | Ciprian Porumbescu                       |

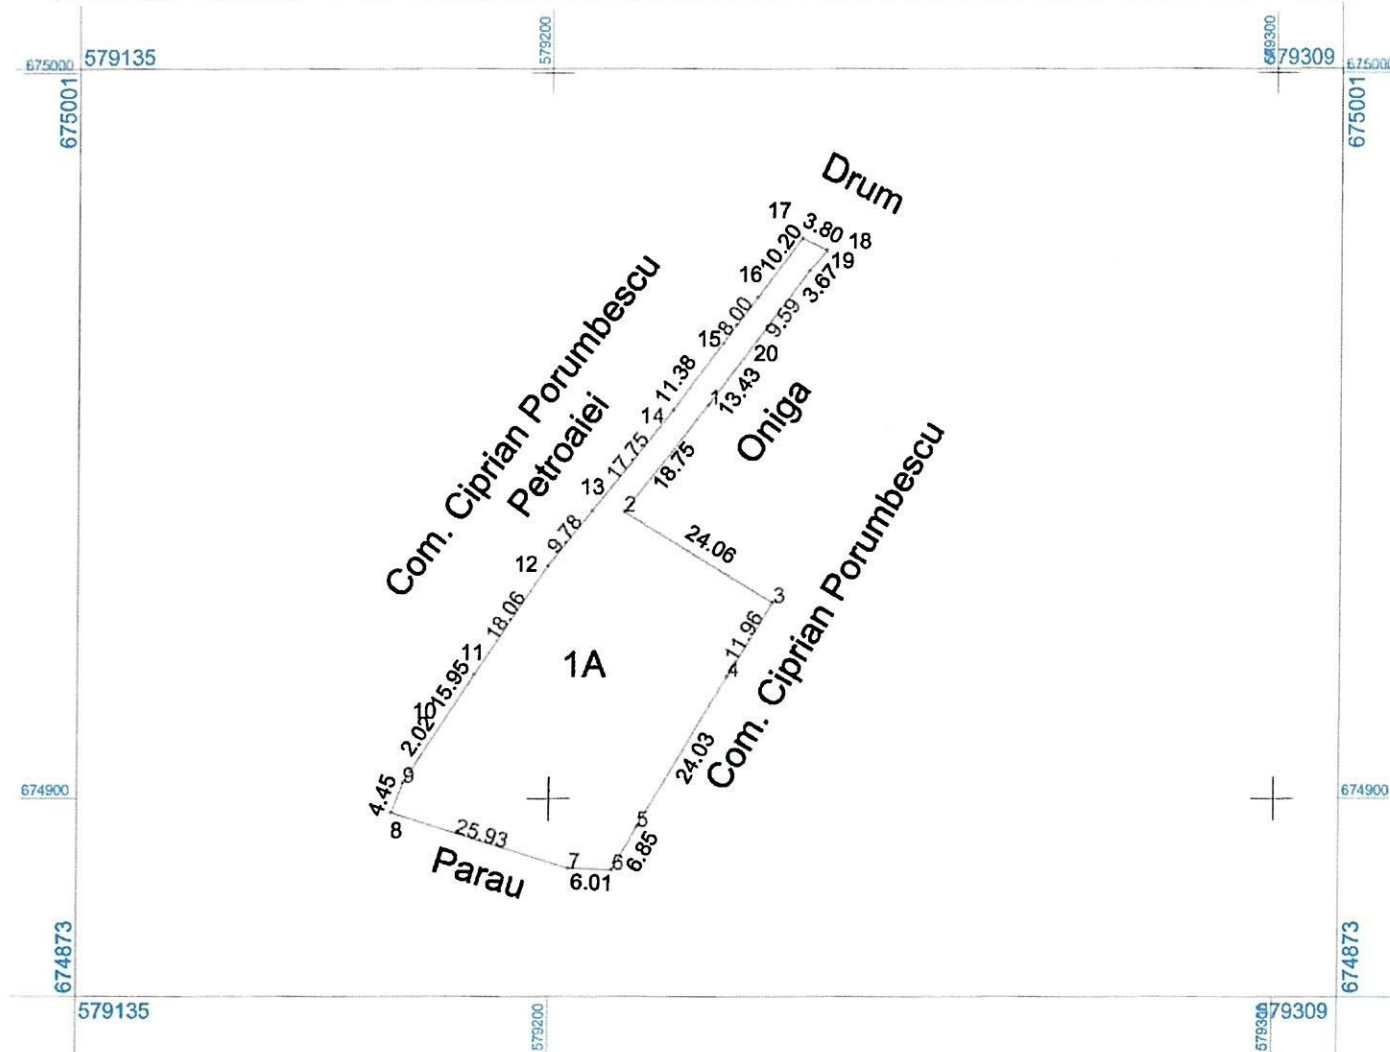

| A. Date referitoare la teren   |                        |   |                   |
|---|------------------------|---|-------------------|
| Nr. parcelă   | Categorie de folosință | Suprafața (mp)   | Mențiuni          |
| 1   | A                      | 1593   | Imobil împrejmuit |
| <b>Total</b>   |                        | <b>1593</b>   | -                 |
| B. Date referitoare la construcții   |                        |   |                   |
| Cod   | Destinația             | Suprafața construită la sol (mp)   | Mențiuni          |
|   |                        |   |                   |
| <b>Total</b>   |                        |   |                   |
| Suprafața totală măsurată a imobilului = 1593 mp   |                        |   |                   |
| Suprafața din acte = 1593 mp   |                        |   |                   |
| <b>Executant:</b><br><b>SC SILVA TOPO FOREST CAD SRL</b><br><b>Ing. Capră Ioan Florin</b><br><b>Aut. Seria RO-B-J Nr. 2873/23.05.2024</b><br>Confirm executarea măsurătorilor la teren,<br>corectitudinea întocmirii documentației cadastrale și<br>corespondența acesteia cu realitatea din teren<br>Semnătura și ștampila<br>Data: 29.04.2026 |                        | <b>Inspector</b><br>Confirm introducerea imobilului în baza de date integrată și atribuirea numărului cadastral<br>Semnătura și parafa<br>Data: .....<br>Ștampila BCPI |                   |